


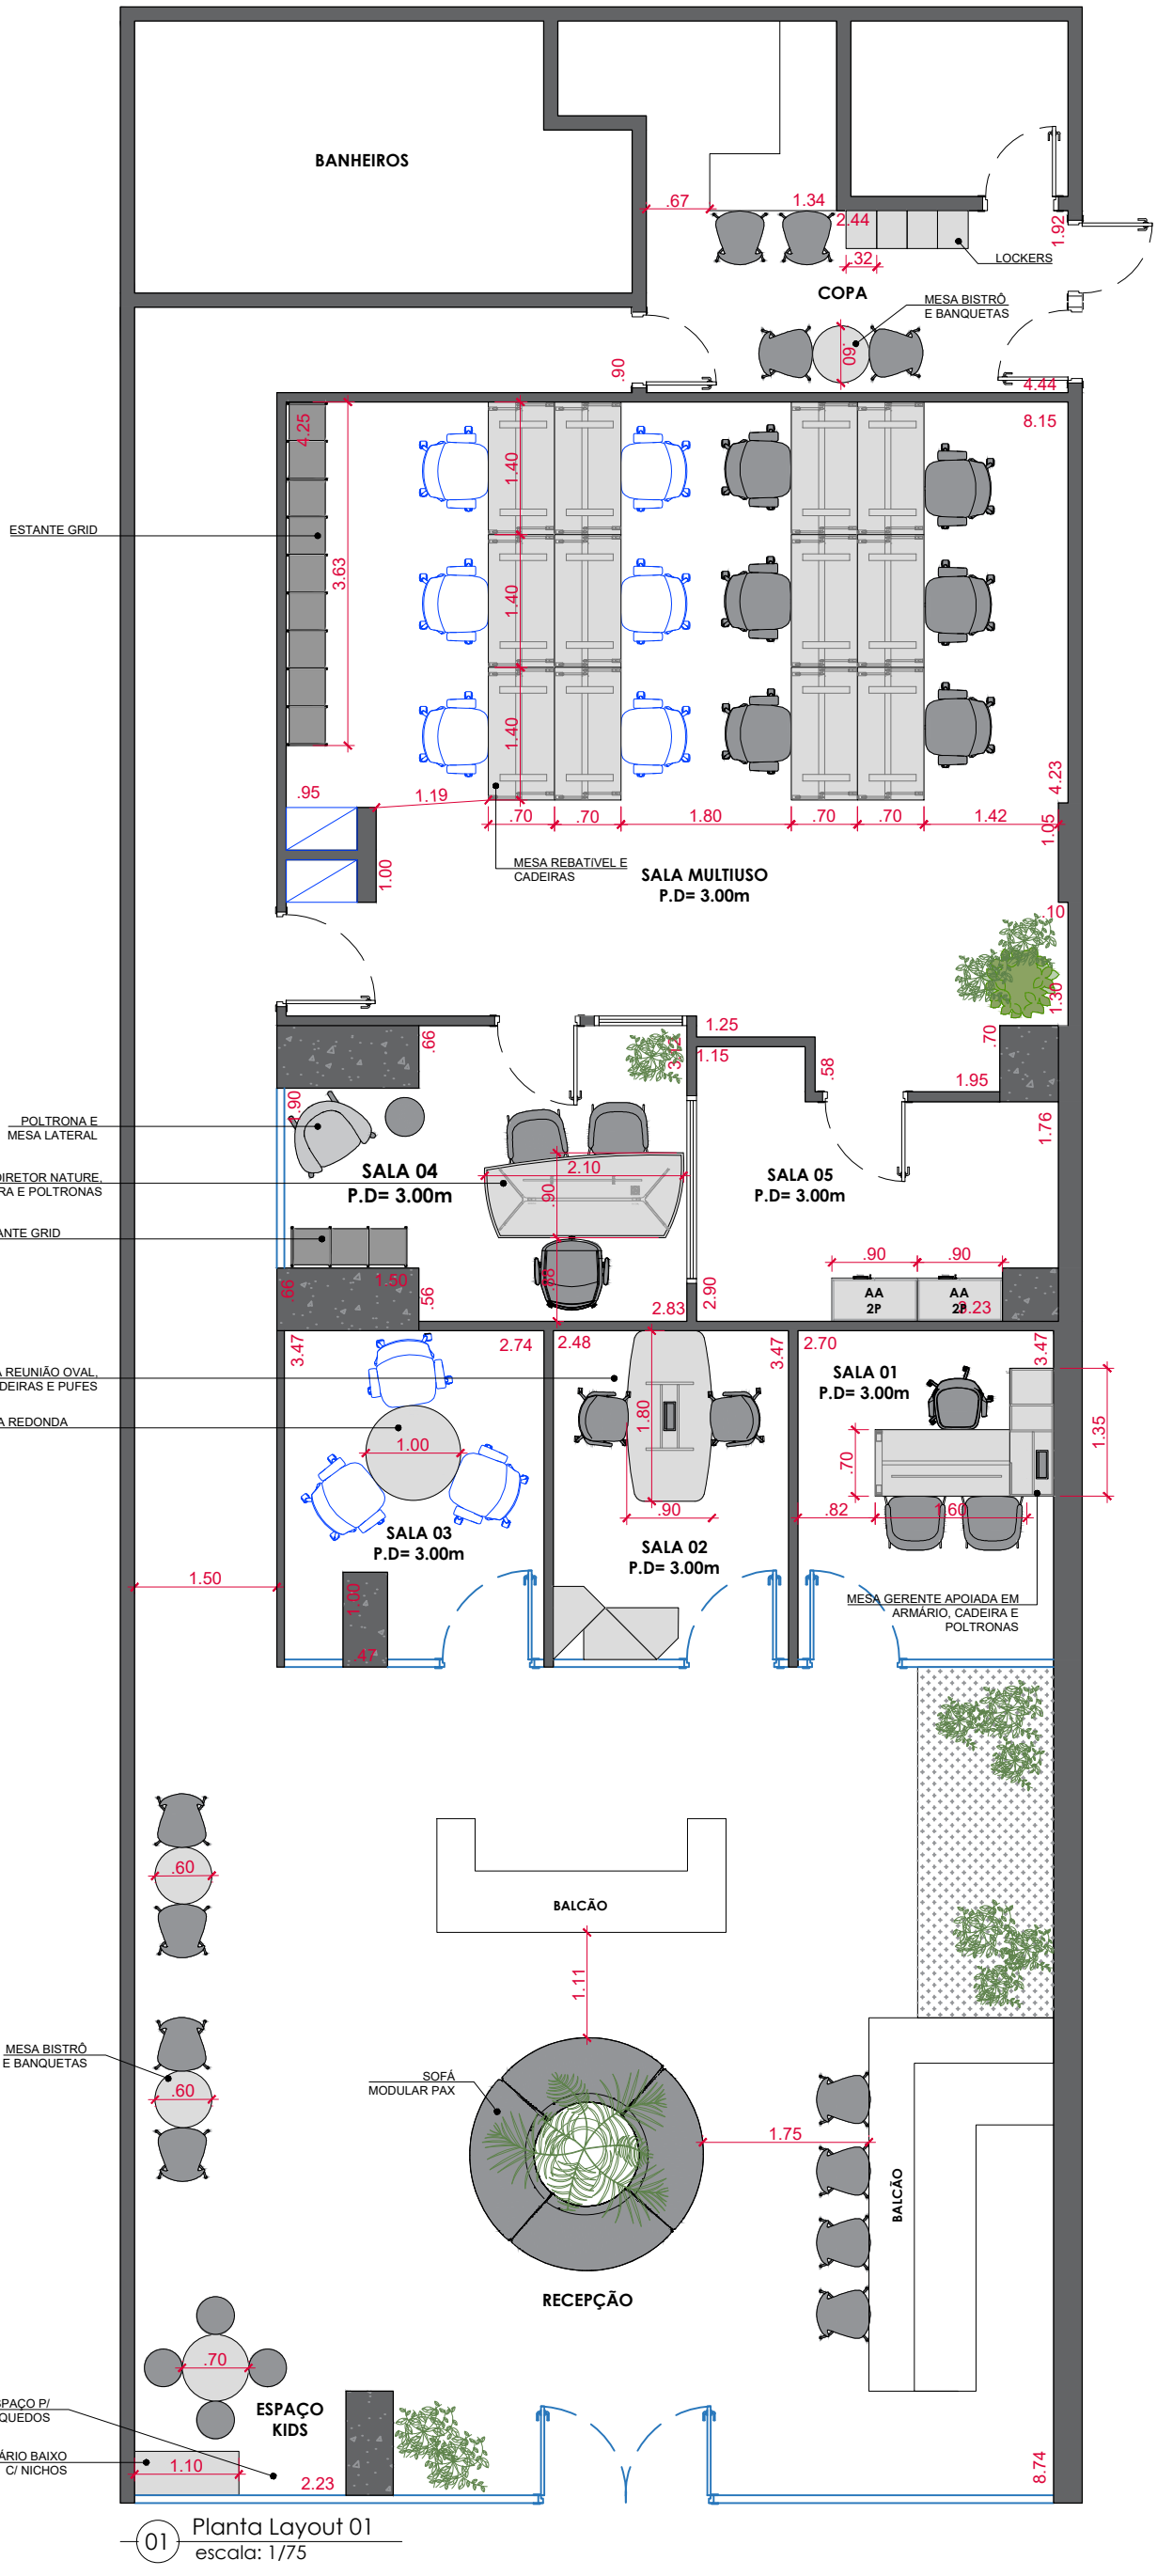


01 Planta Layout 01
escala: 1/75

OPÇÕES DE LAYOUT I SALA MULTIUSO

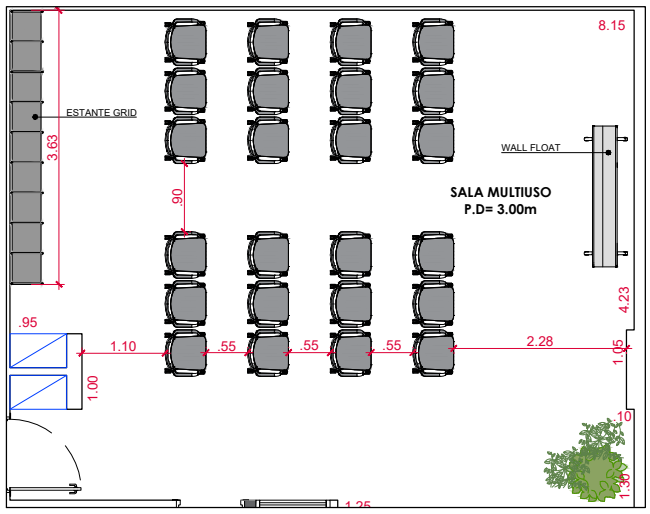

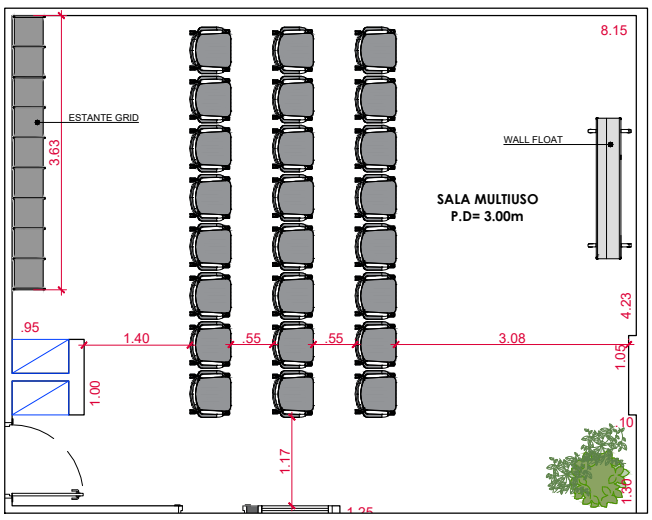

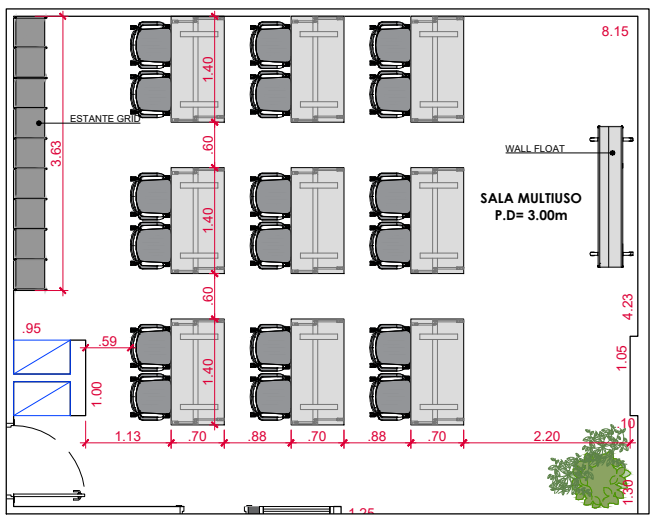

LEGENDA MOBILIÁRIO

MOBILIÁRIO NÃO ORÇADO

Vitrine/

CLIENTE:	ALEXANDRA	FOLHA:	2/2
ARQUITETO(A):			
CONSULTOR:	NATÁLIA TIRAPELLI	ESCALA:	INDICADA
PROJETISTA:	MARIA LUIZA	DATA:	06.10.2025
ASSINATUTA:		REVISÃO:	R01

RUA JOSÉ LEAL, 817 | ALTO DA BOA VISTA | RIBEIRÃO PRETO – SP | (16) 3235 3805